


TERVEZETT ÁLLAPOT ALAPRAJZA M=1:100

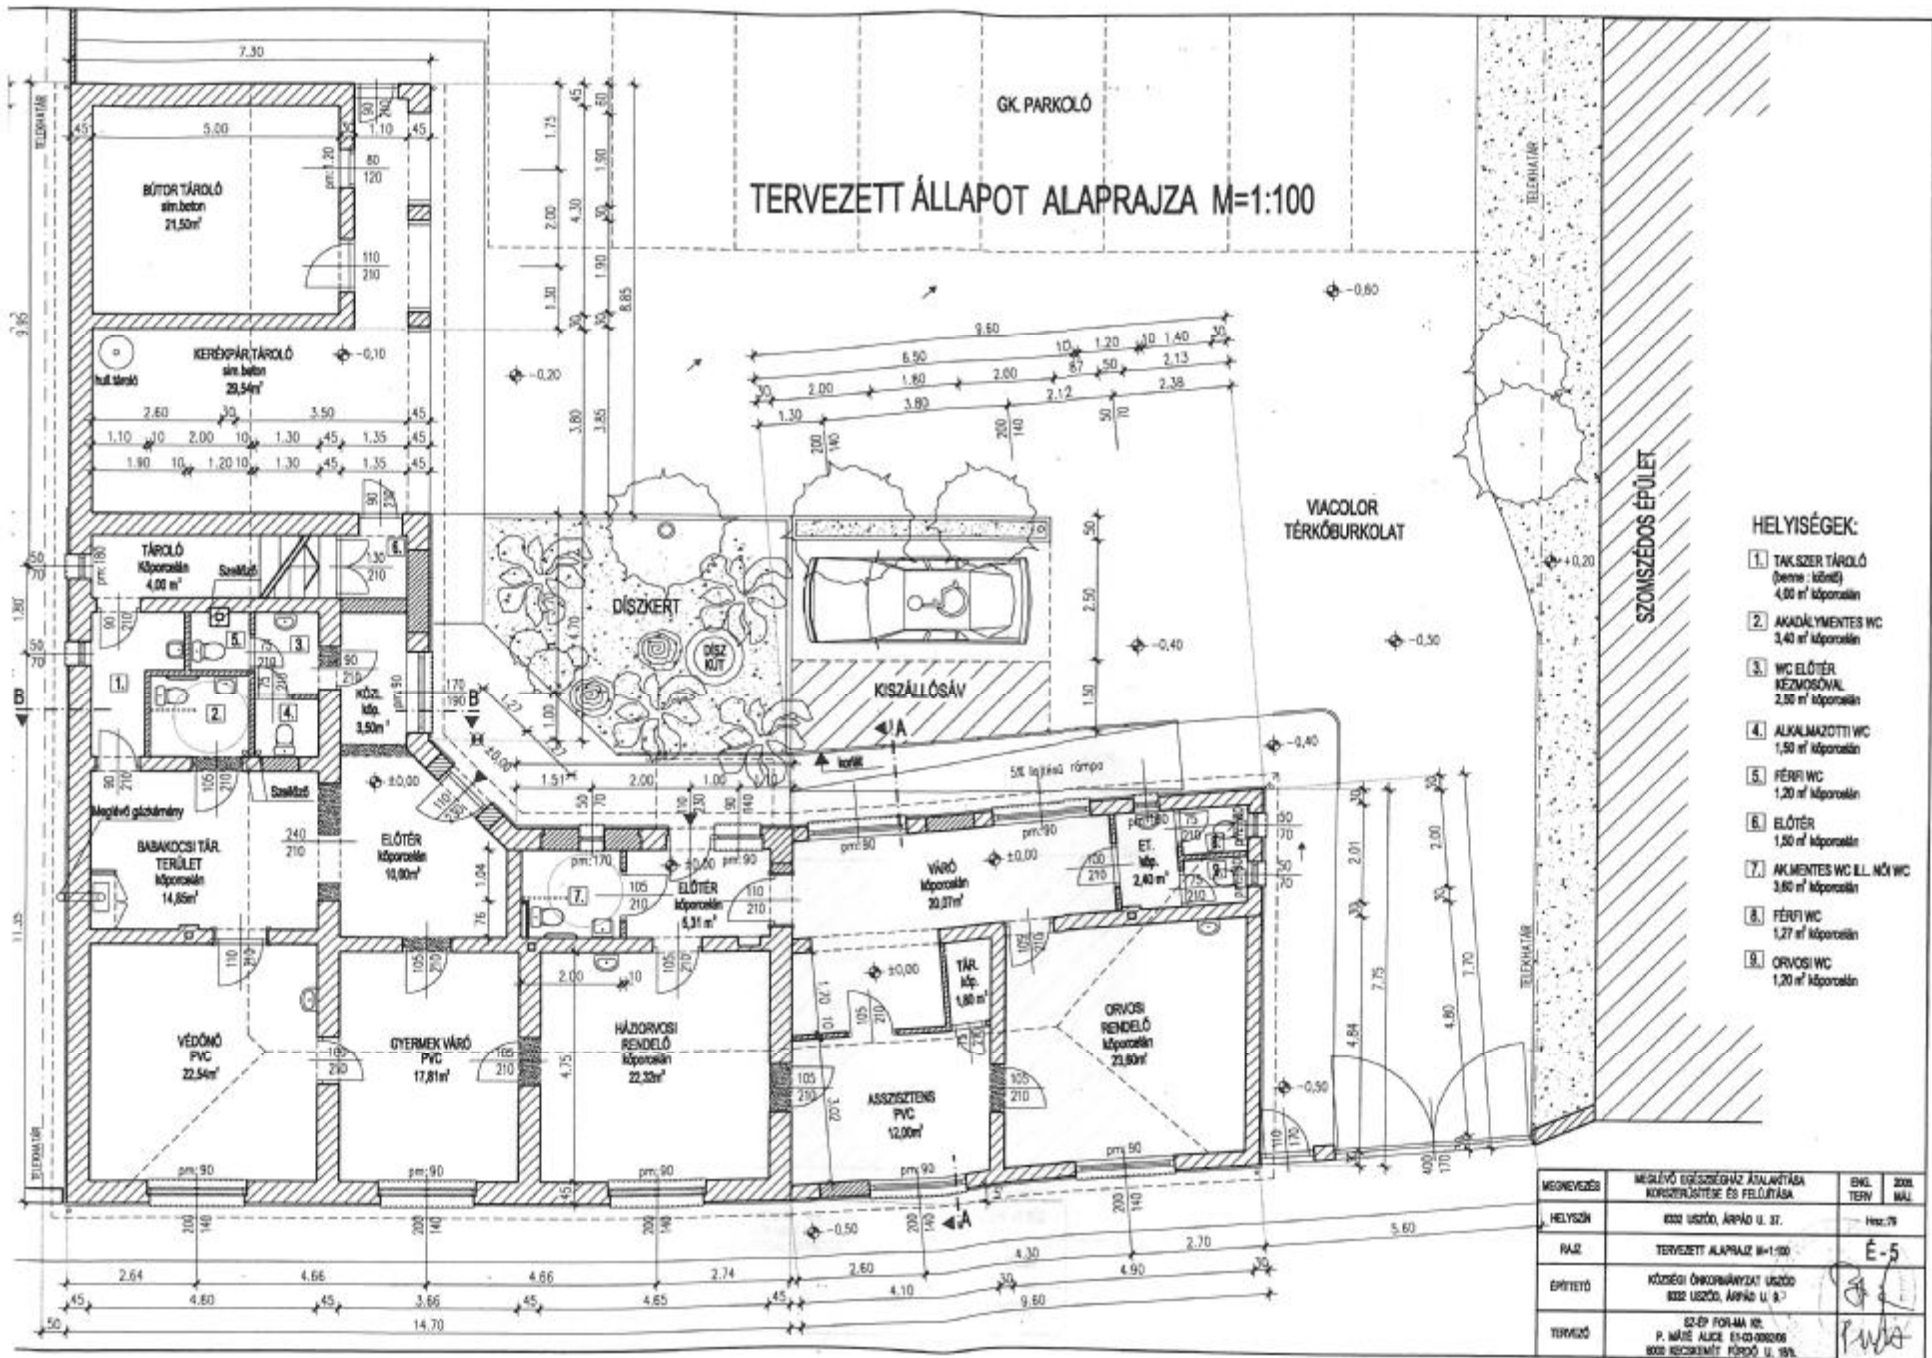


- HELYISÉGEK:**
1. TAKSZER TÁROLÓ (benne : iktató) 4,00 m² kőporcelán
 2. AKADÁLYMENTES WC 3,40 m² kőporcelán
 3. WC ELŐTÉR KEZMOSÓVAL 2,90 m² kőporcelán
 4. ALKALMAZOTTI WC 1,50 m² kőporcelán
 5. FÉRFI WC 1,20 m² kőporcelán
 6. ELŐTÉR 1,50 m² kőporcelán
 7. AKMENTES WC EL. NŐI WC 3,60 m² kőporcelán
 8. FÉRFI WC 1,27 m² kőporcelán
 9. ORVOSI WC 1,20 m² kőporcelán


MEGNEVEZÉS	MÉRELVÉNY ÉPÍTÉSÉHEZ ÁTALÁRTÁSA MÓKÖRNYELTÉSE ES FELÜLTÁSA	ENK. TERV	2004. MÁJ.
HELYSZN	8322 USZOD, ÁRPÁD U. 37.		Hsz.76
RAJZ	TERVEZETT ALPRAJZ M=1:100		E-5
ÉPÍTŐVÉ	KÖZLEGI ÖNKORVÁNYZAT USZOD 8322 USZOD, ÁRPÁD U. 37.		
TERVIZÓ	SZ-ÉP FORAMA KFT. P. MÁR ÁLLIC 11-03-090068 8008 KÖZLEMI KÖRÚ U. 19A.		PWA

017

ÁRPÁD UTCÁRA NÉZŐ DK.-I HOMLOKZAT M=1:100 - TERVEZETT ÁLLAPOT

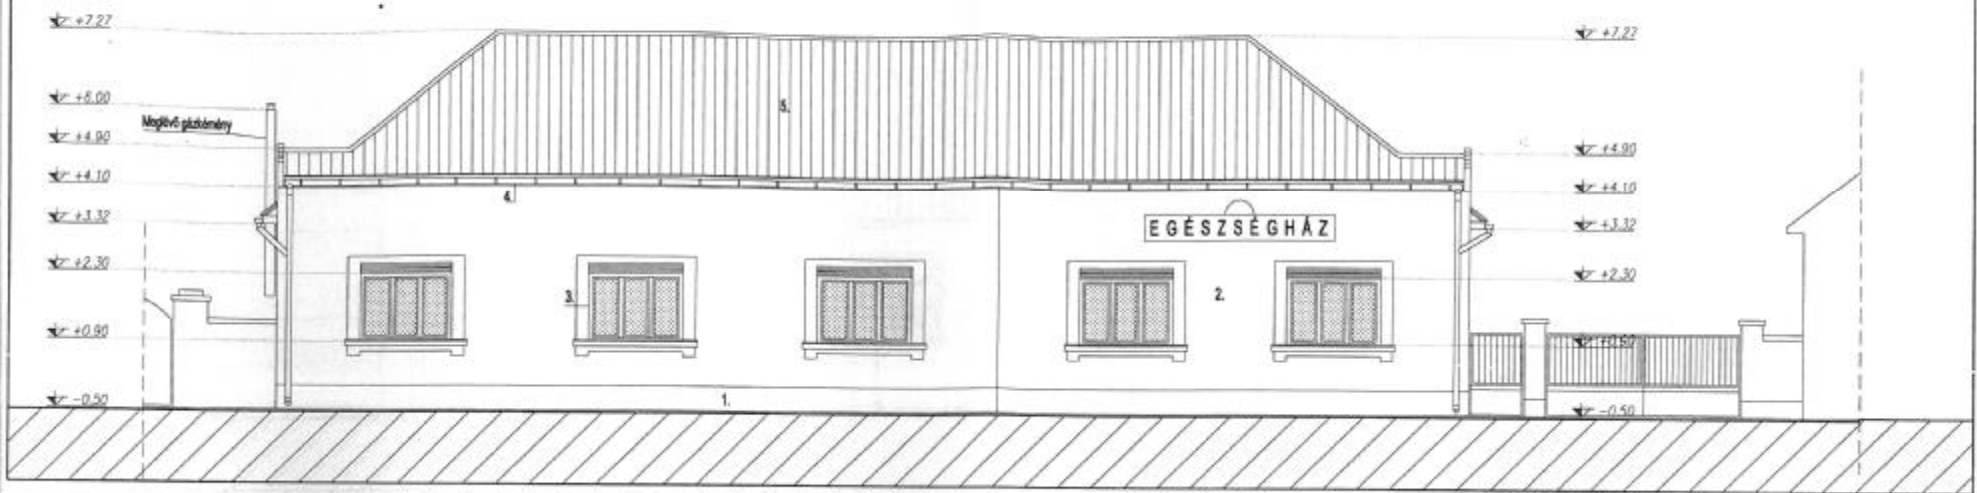

BELSŐ UDVARRA NÉZŐ ÉNY.-I HOMLOKZAT M=1:100 - TERVEZETT ÁLLAPOT

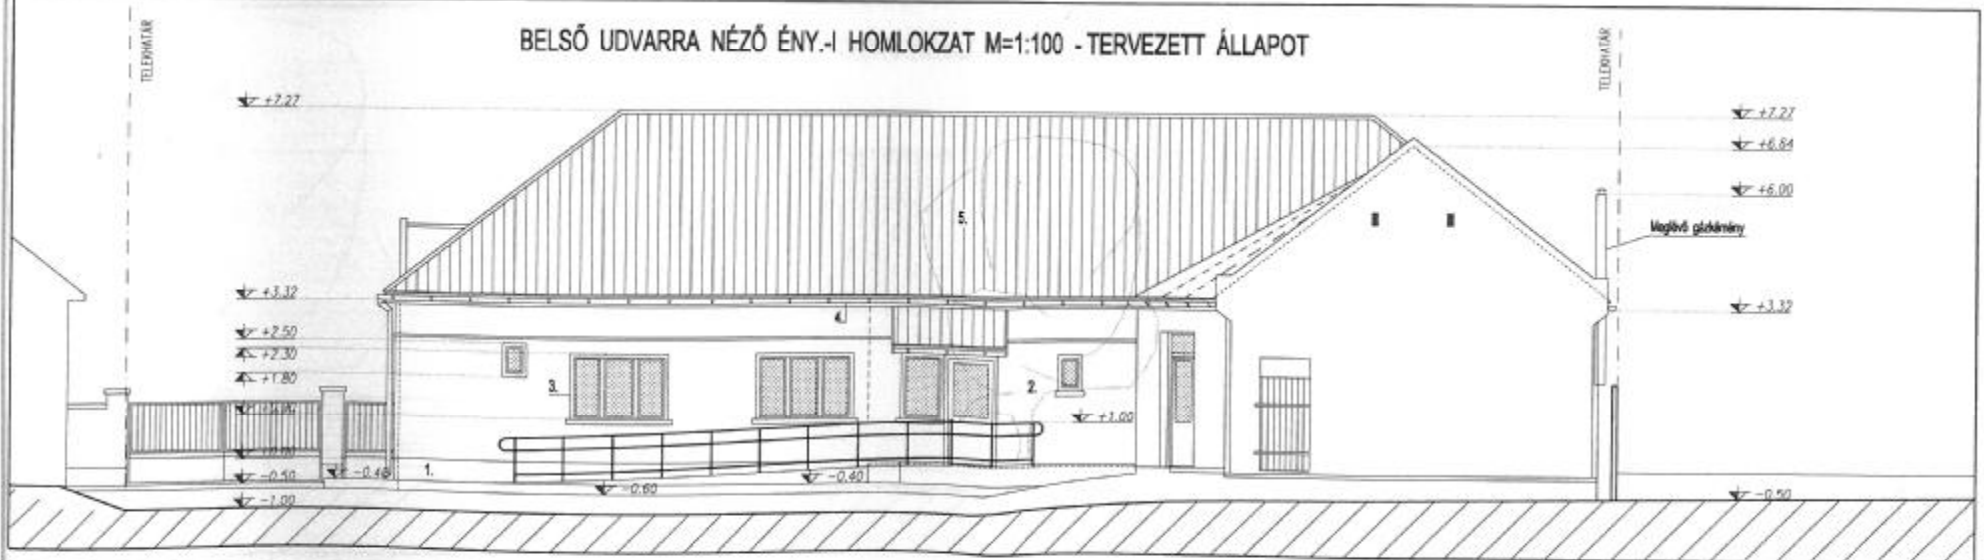

ANYAGHASZNÁLAT:

1. SZÜRKE FESTETT LÁBAZAT
2. TÖRTFEHÉR VÉKONY VAKOLAT HŐSZIGETELÉSSEL
3. FA NYILÁSZÁRÓK TÖLGY SZÍNŰRE LAZÚROZVA
4. SZÜRKE HORG. ACÉL CSATORNA
5. BARNA SZALAGCSERÉP TETŐFEDÉS

MEGNEVEZÉS	MEGLÉVŐ EGÉSZSÉGHÁZ ÁTALAKÍTÁSA, KORSZERŐSÍTÉSE ÉS FELÚJÍTÁSA		ÉP. ENG. TERV	2009. MÁJ.
HELYSZÍN	6332 USZÓD, ÁRPÁD U. 37. Hrsz/79	RAJZ	TERVEZETT DK.-I ÉS ÉNY.-I HOMLOKZATOK M=1:100	É-7
ÉPÍTETŐ	KÖZSEGI ÖNKORMÁNYZAT USZÓD 6332 USZÓD, ÁRPÁD U. 9.	TERVEZŐ	SZÉP FORRÁS Kft. P. MÁTYÁS ALICE (1-21-200008) 8000 KISKEMENET FÜRDŐ U. 18a.	<i>[Signature]</i>